


海老名市文化会館  
大ホール 舞台平面図(反響板あり)

1目-坪 (1.8m×1.8m) 搬入口  
 間口 : 18m 幅 = 2,900mm  
 奥行 : 15m 高さ = 3,300mm  
 GLからの距離 = 900mm

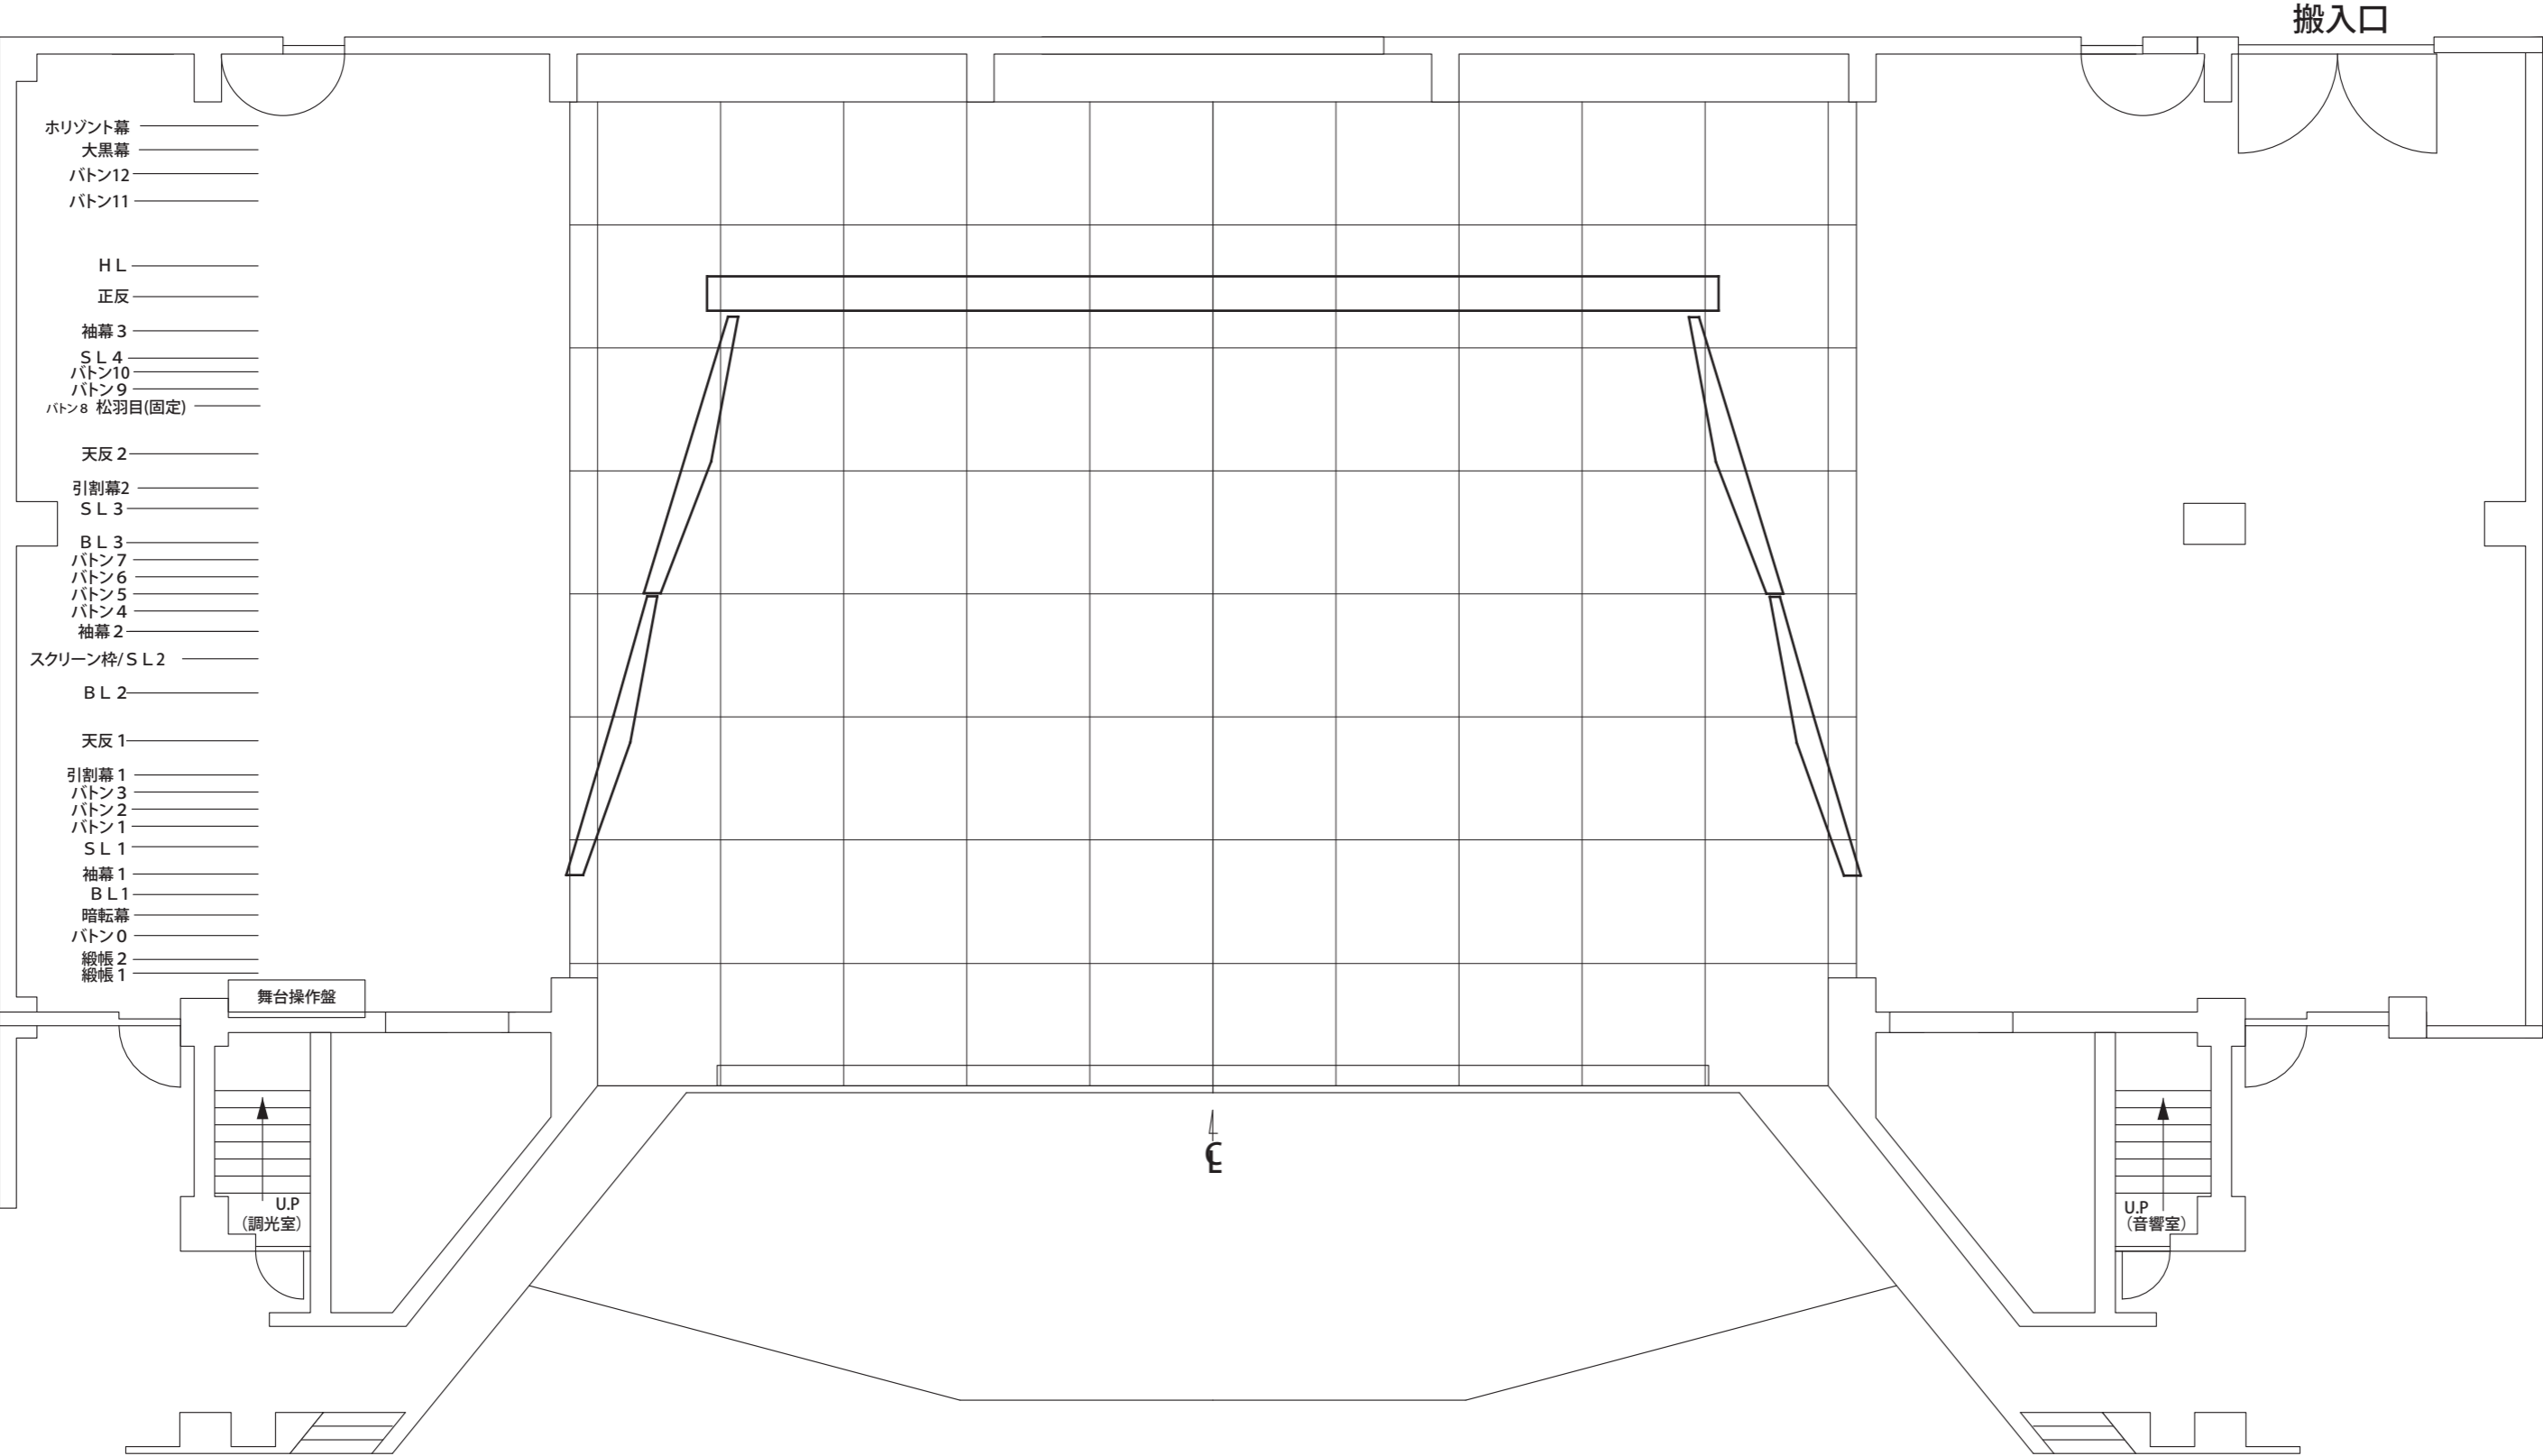

- Horizont幕
- 大黒幕
- バトン12
- バトン11
  
- HL
- 正反
- 袖幕3
- SL4
- バトン10
- バトン9
- バトン8 松羽目(固定)
  
- 天反2
- 引割幕2
- SL3
  
- BL3
- バトン7
- バトン6
- バトン5
- バトン4
- 袖幕2
- スクリーン枠/SL2
  
- BL2
  
- 天反1
- 引割幕1
- バトン3
- バトン2
- バトン1
- SL1
- 袖幕1
- BL1
- 暗転幕
- バトン0
- 緞帳2
- 緞帳1

搬入口

舞台操作盤

U.P  
(調光室)

U.P  
(音響室)