


海老名市文化会館
小ホール 断面図

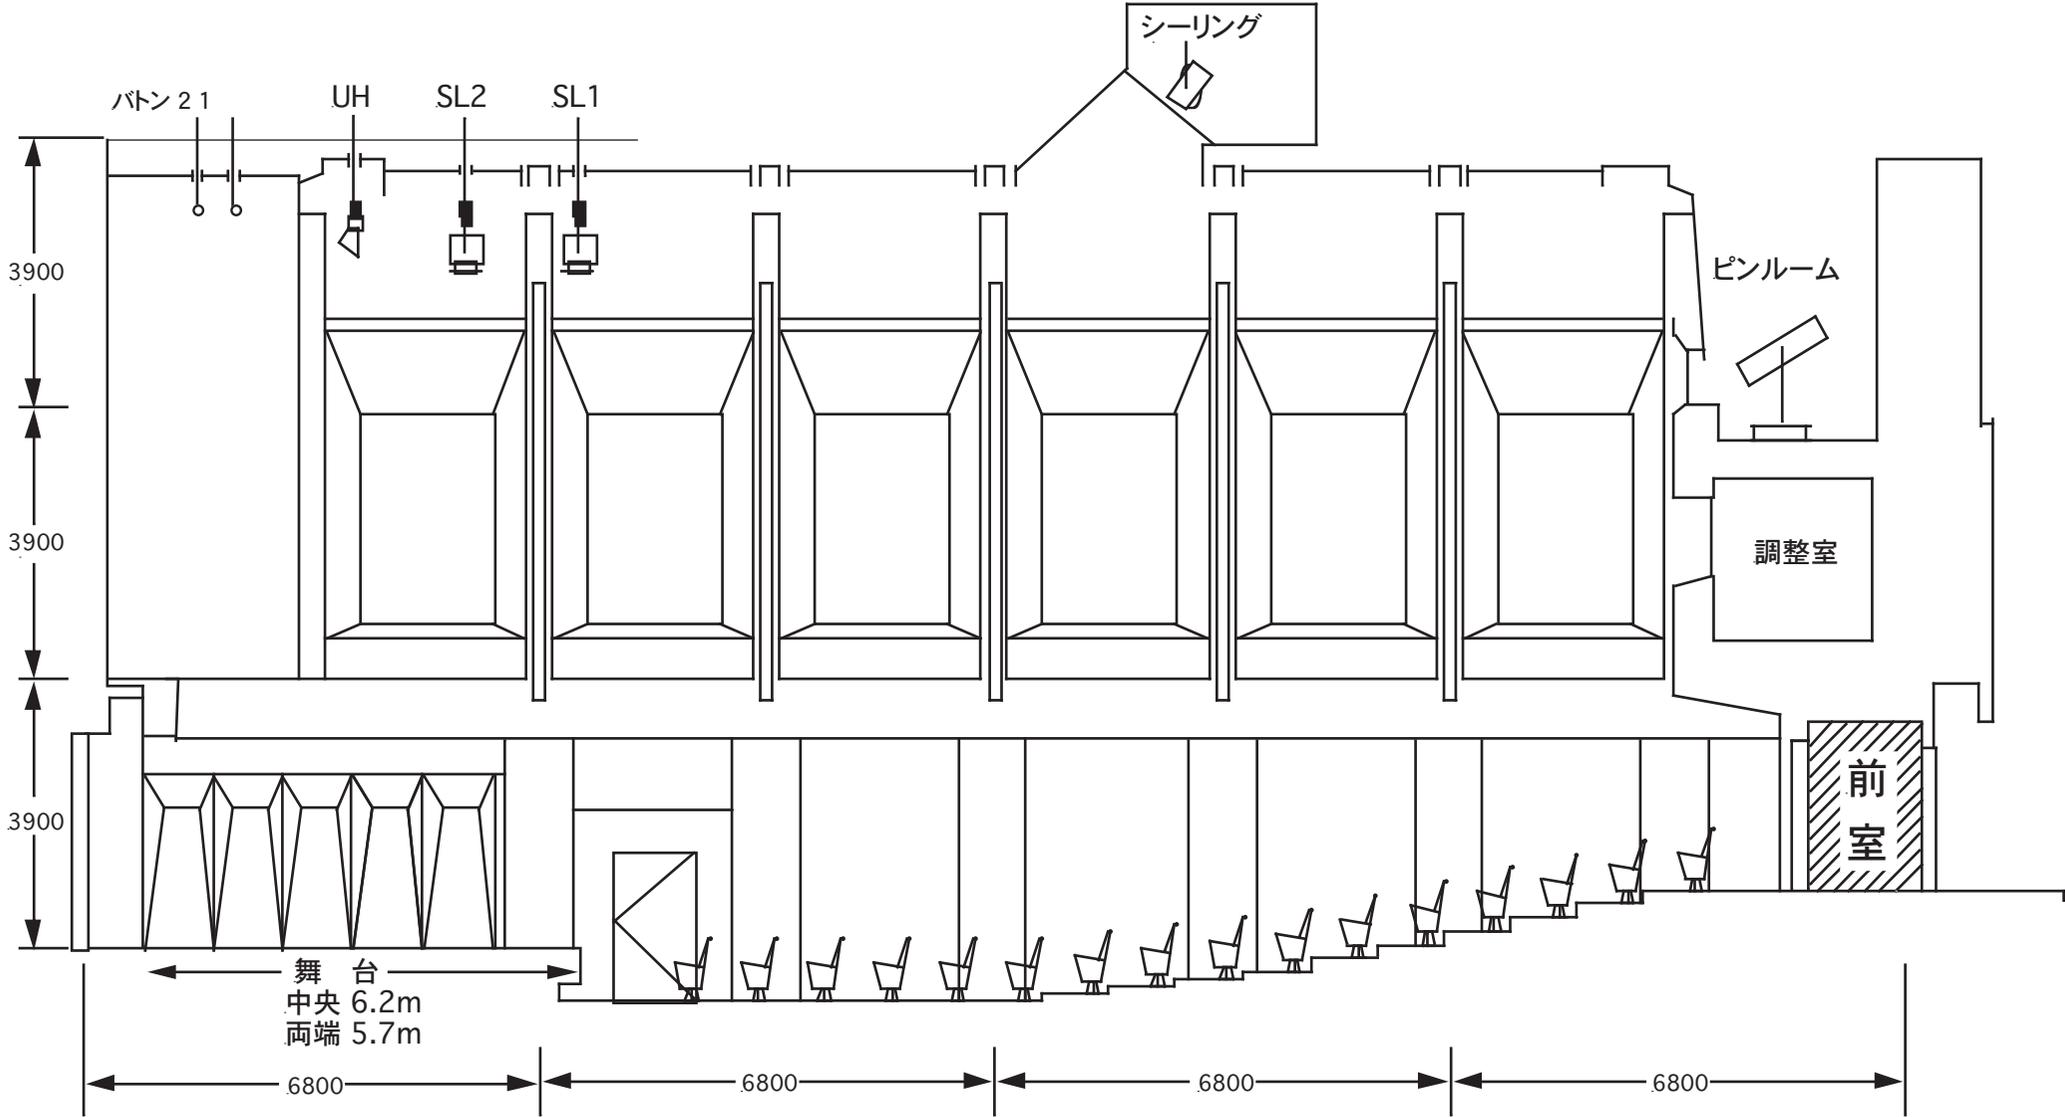

客席床面から舞台面 700mm