


海老名市文化会館  
小ホール 音響一覧

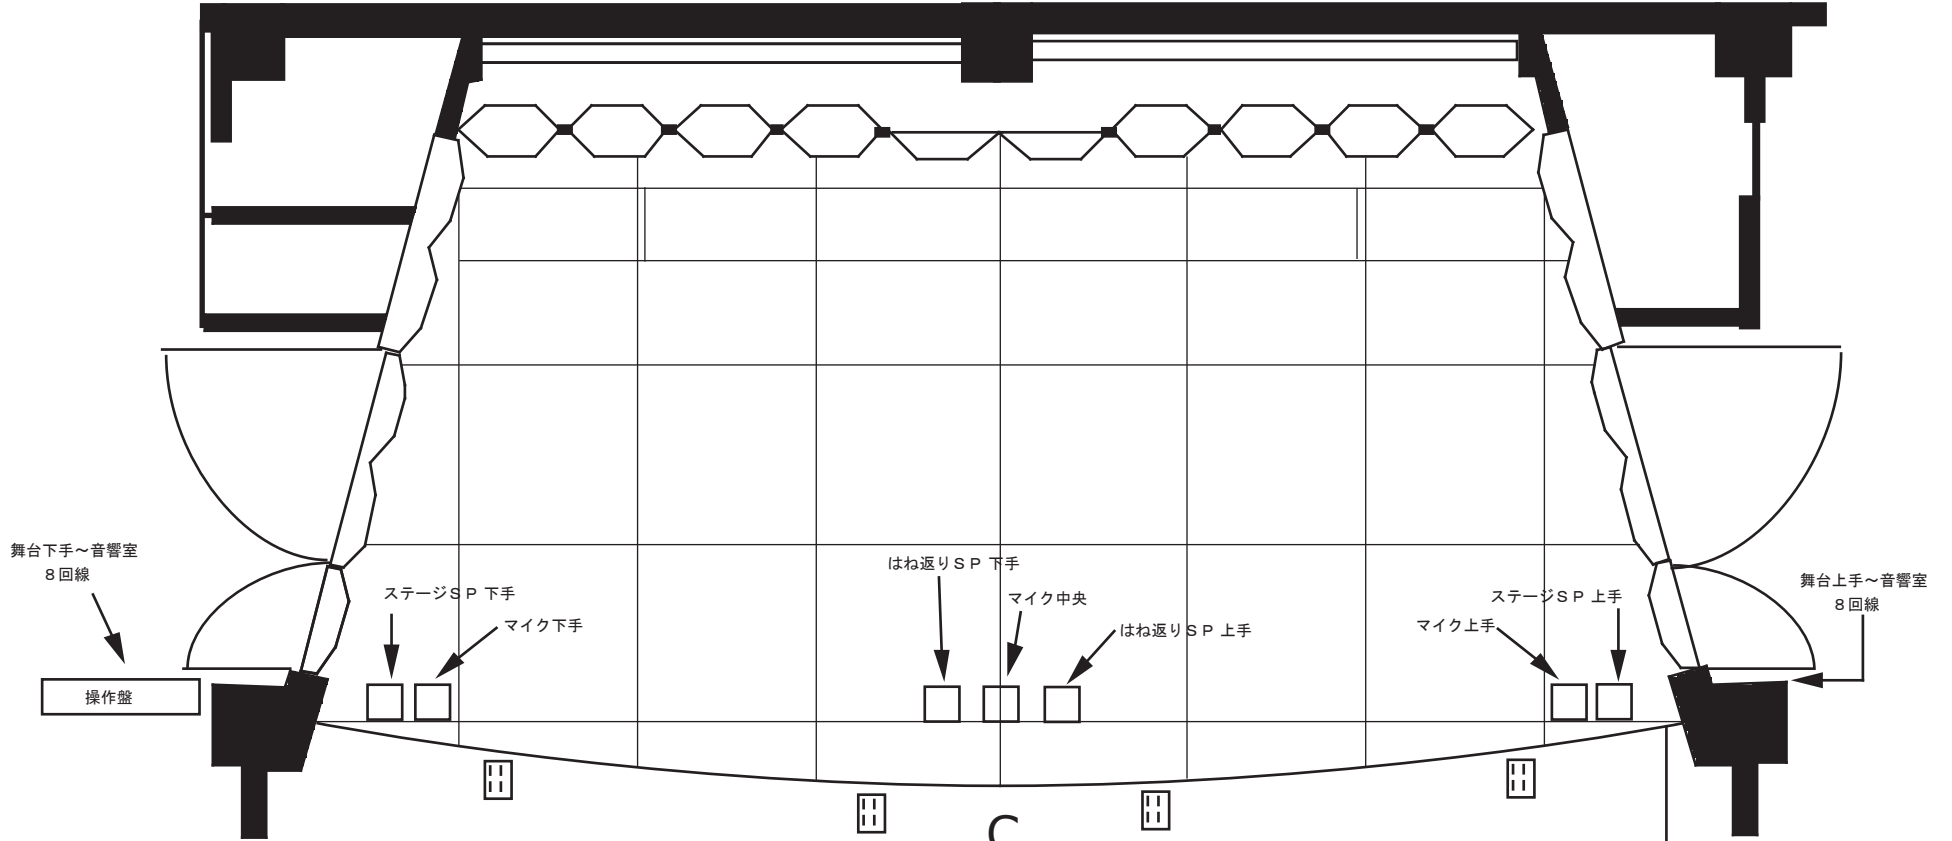

音響室  
デッキ類  
TASCAM SS-CDR1  
TASCAM SS-CDR250N  
TASCAM CD401MK II  
TASCAM MD350 × 2

プロセニアムスピーカ (常設)  
TOA 特型 (38cm 2way 500W)  
フロントスピーカ (常設)  
TOA F155-G (12cm 120W)  
かまち下 4カ所  
ステージスピーカ  
TOA GS-386W (38cm 2way 450W)  
モニタースピーカ  
TOA 380SEM (38cm 3way 360W)  
BOSE 101MM STAGE × 2  
(BOSE 1702 × 2)  
スタンド類  
K&M ST-259B × 3  
K&M ST-210/2B × 3  
TOA ST-64 (卓上)

マイク類  
SHURE Beta 58MR × 2  
SHURE Beta 57MR × 2  
SHURE SM-58S × 1  
SHURE 565SD × 1  
SANKEN CMS-2 (3点吊り用 MS型)  
RODE NT4 (3点吊り用 XY型)  
COUNTRYMAN TYPE85 × 2  
ワイヤレスマイク  
B型 2波  
TOA WM-250 × 1 (ハンド型、スイッチ付き)  
TOA WM-280 × 2 (ハンド型)  
TOA WM-350 × 2 (2ピース型)  
マルチケーブル  
CANARE 8ch 10m × 2  
BOX(NK オス、メス) × 2

電源  
平行口 × 4 系統 印  
C型30A音響専用電源は有りません

1 目一坪(1.8m × 1.8m)  
間口 13.5m × 10.7m  
奥行 6m  
高さ 10.4m

搬入口  
幅 =3,300mm  
高さ =3,300mm  
GLからの距離 =900mm  
貨物用エレベーター諸元(有効)  
幅 =1,650mm  
奥行 =2,850mm  
高さ =2,050mm