


海老名市文化会館 大ホール 照明回路図【舞台床部】

調光操作卓……メモリーシーン × 2000シーン
 (丸茂) キューフェーダ × 20本
 スタックフェーダ × 20本
 プリセットフェーダ 80本 × 3段
 舞台袖操作パネル……キューフェーダ × 20本
 DMXパッチ盤

| | | | | | | | | | | | | | | | | | | | | | | | | | | | | | | | | | |
|----|----|-------|-----|---|----|---|-----|-----|-----|-----|----|----|----|----|-----|-----|-----|----|----|-----|----|--------|-----|-----|----|----|----|----|-----|-----|-----|------|----|
| 1 | 2 | 3 | 4 | 5 | 6 | 7 | 8 | 9 | 10 | 11 | 12 | 13 | 14 | 15 | 16 | 17 | 18 | 19 | 20 | 21 | 22 | 23 | 24 | 25 | 26 | 27 | 28 | 29 | 30 | 31 | 32 | 33 | 34 |
| 緞帳 | 緞帳 | 電動バトン | 暗転幕 | B | 袖幕 | S | バトン | バトン | バトン | 引割幕 | 天反 | B | S | 袖幕 | バトン | バトン | バトン | B | S | 引割幕 | 天反 | 松羽目バトン | バトン | バトン | S | 袖幕 | 正反 | H | バトン | バトン | 大黒幕 | ホリゾン | |
| 1 | 2 | | | 1 | 1 | 1 | 1 | 2 | 3 | 1 | 1 | 1 | 2 | 1 | 4 | 5 | 7 | 3 | 3 | 2 | 2 | 8 | 9 | 10 | 4 | 3 | L | 11 | 12 | 11 | 12 | 幕 | |

1目-坪(1.8m×1.8m) 搬入口
 間口: 18m 幅 =2,900mm
 奥行: 15m 高さ =3,300mm
 G Lからの距離 900mm

予備電源……単相三線 75A×2ヶ口
 (搬入口外側)

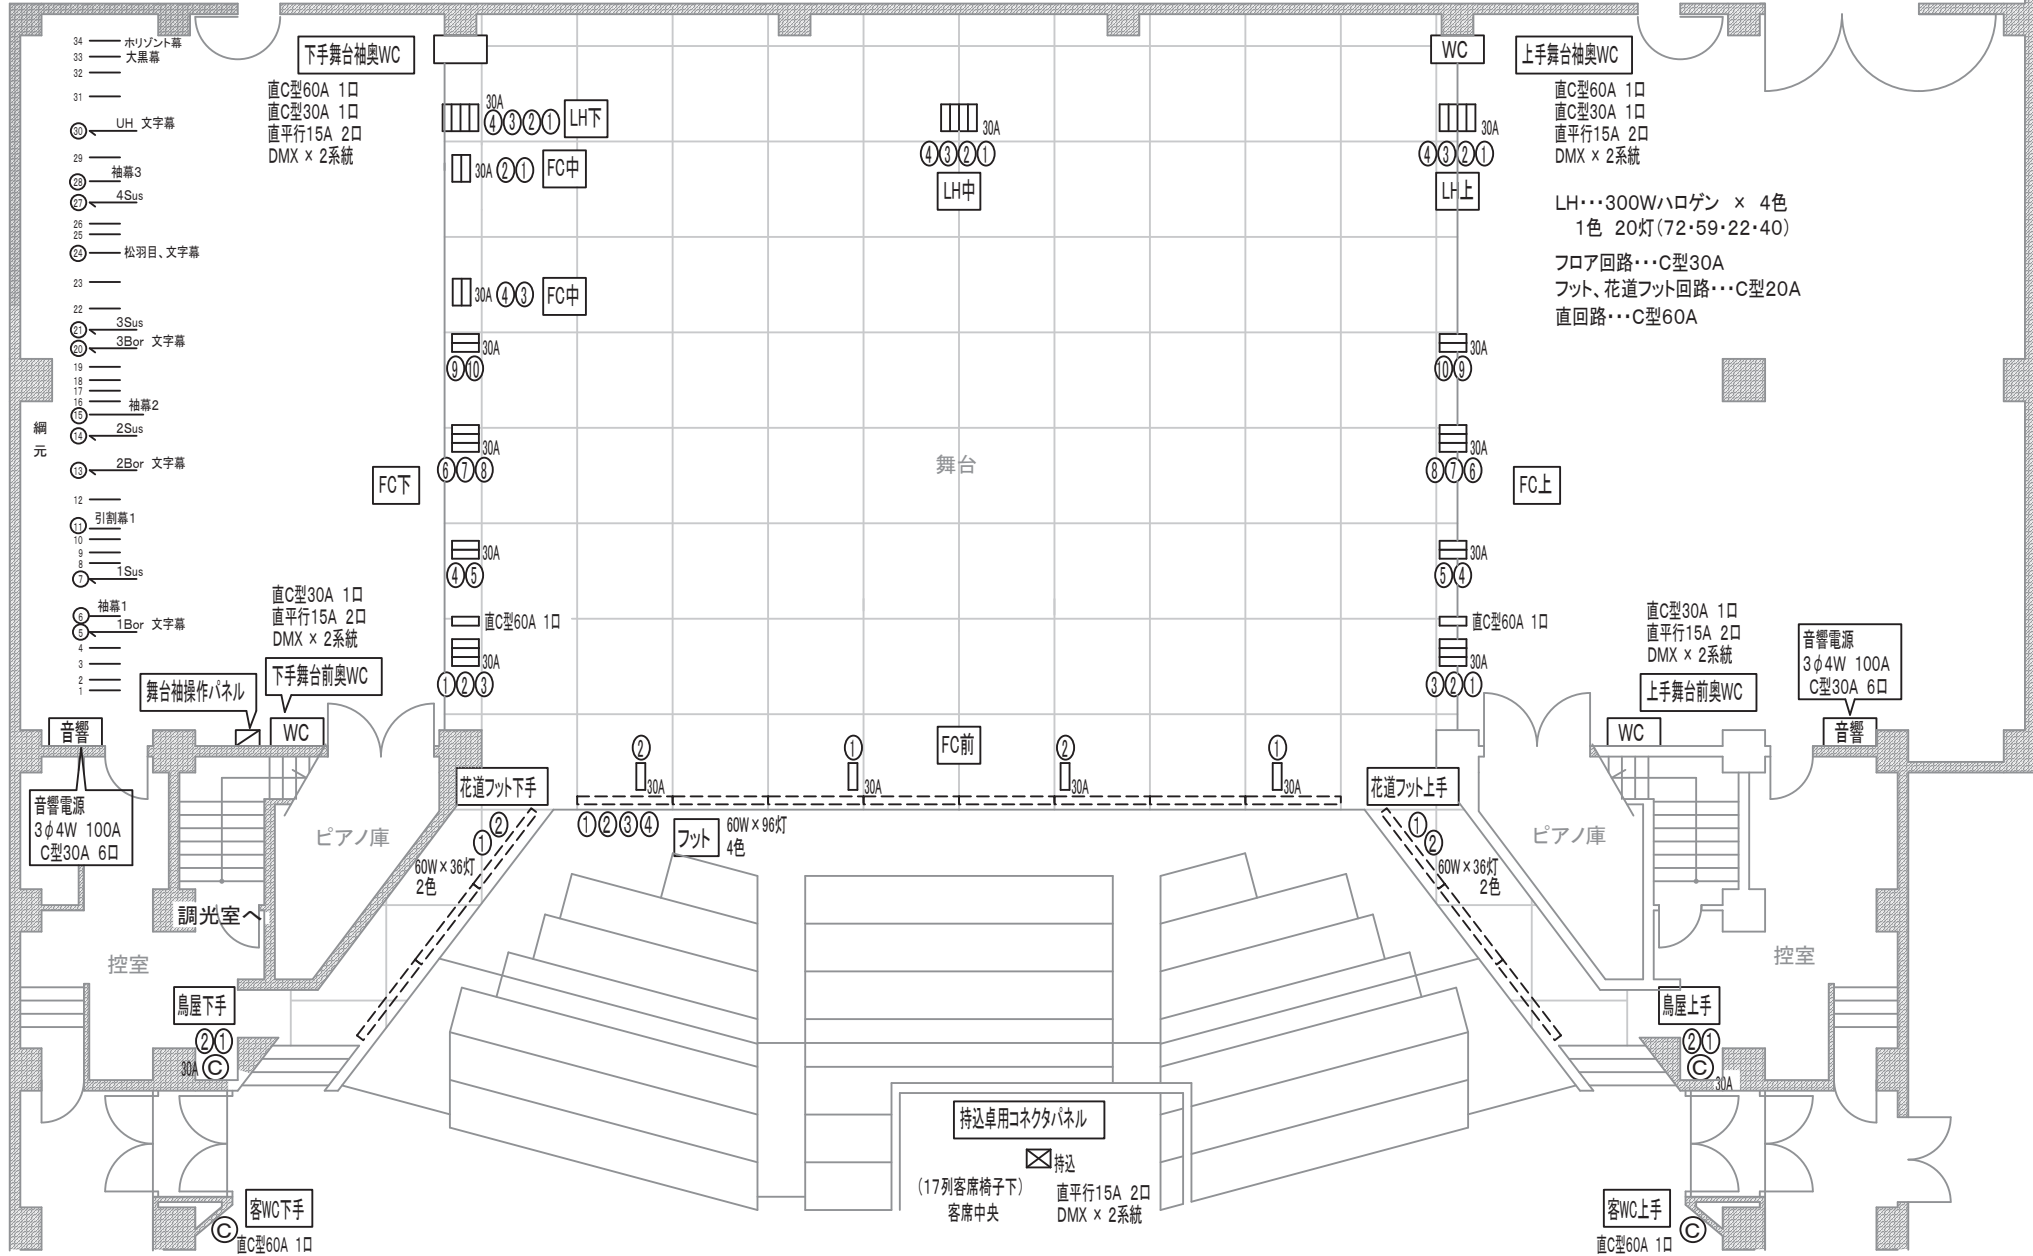

WC

上手舞台袖奥WC

直C型60A 1口
 直C型30A 1口
 直平行15A 2口
 DMX × 2系統

LH…300Wハロゲン × 4色
 1色 20灯(72・59・22・40)

フロア回路…C型30A
 フット、花道フット回路…C型20A
 直回路…C型60A

持込卓用コネクタパネル

⊠持込
 (17列客席椅子下)
 客席中央

直平行15A 2口
 DMX × 2系統

音響電源
 3φ4W 100A
 C型30A 6口

音響

音響

音響電源
 3φ4W 100A
 C型30A 6口

調光室

鳥屋下手

客WC下手

直C型60A 1口

鳥屋上手

客WC上手

直C型60A 1口

ピアノ庫

ピアノ庫

花道フット下手

花道フット上手

フット
 60W×96灯
 4色

フット
 60W×36灯
 2色

FC前

FC上

FC下

FC上

舞台

下手舞台袖奥WC

上手舞台袖奥WC

直C型60A 1口
 直C型30A 1口
 直平行15A 2口
 DMX × 2系統

直C型60A 1口
 直C型30A 1口
 直平行15A 2口
 DMX × 2系統

直C型30A 1口
 直平行15A 2口
 DMX × 2系統

直C型30A 1口
 直平行15A 2口
 DMX × 2系統

下手舞台前奥WC

上手舞台前奥WC

控室

控室

客WC

客WC