


海老名市文化会館 大ホール 照明回路図【舞台上部】

調光操作卓 …… メモリーシーン × 2000シーン
 (丸茂) キューフェーダ × 20本
 スタックフェーダ × 20本
 プリセットフェーダ 80本 × 3段
 舞台袖操作パネル …… キューフェーダ × 20本
 DMXパッチ盤

1	2	3	4	5	6	7	8	9	10	11	12	13	14	15	16	17	18	19	20	21	22	23	24	25	26	27	28	29	30	31	32	33	34
緞帳	緞帳	電動バトン	暗転幕	B1	袖幕1	S1	バトン1	バトン2	バトン3	引割幕1	天反1	B1	スクリーン	袖幕2	バトン4	バトン5	バトン6	バトン7	B3	S3	引割幕2	天反2	松羽目バトン8	バトン9	S10	L4	袖幕3	正反	H1	バトン11	バトン12	大黒幕	ホリゾン幕

1目-坪(1.8m×1.8m)
 間口 : 18m
 奥行 : 15m
 搬入口
 幅 = 2,900mm
 高さ = 3,300mm
 G Lからの距離 900mm

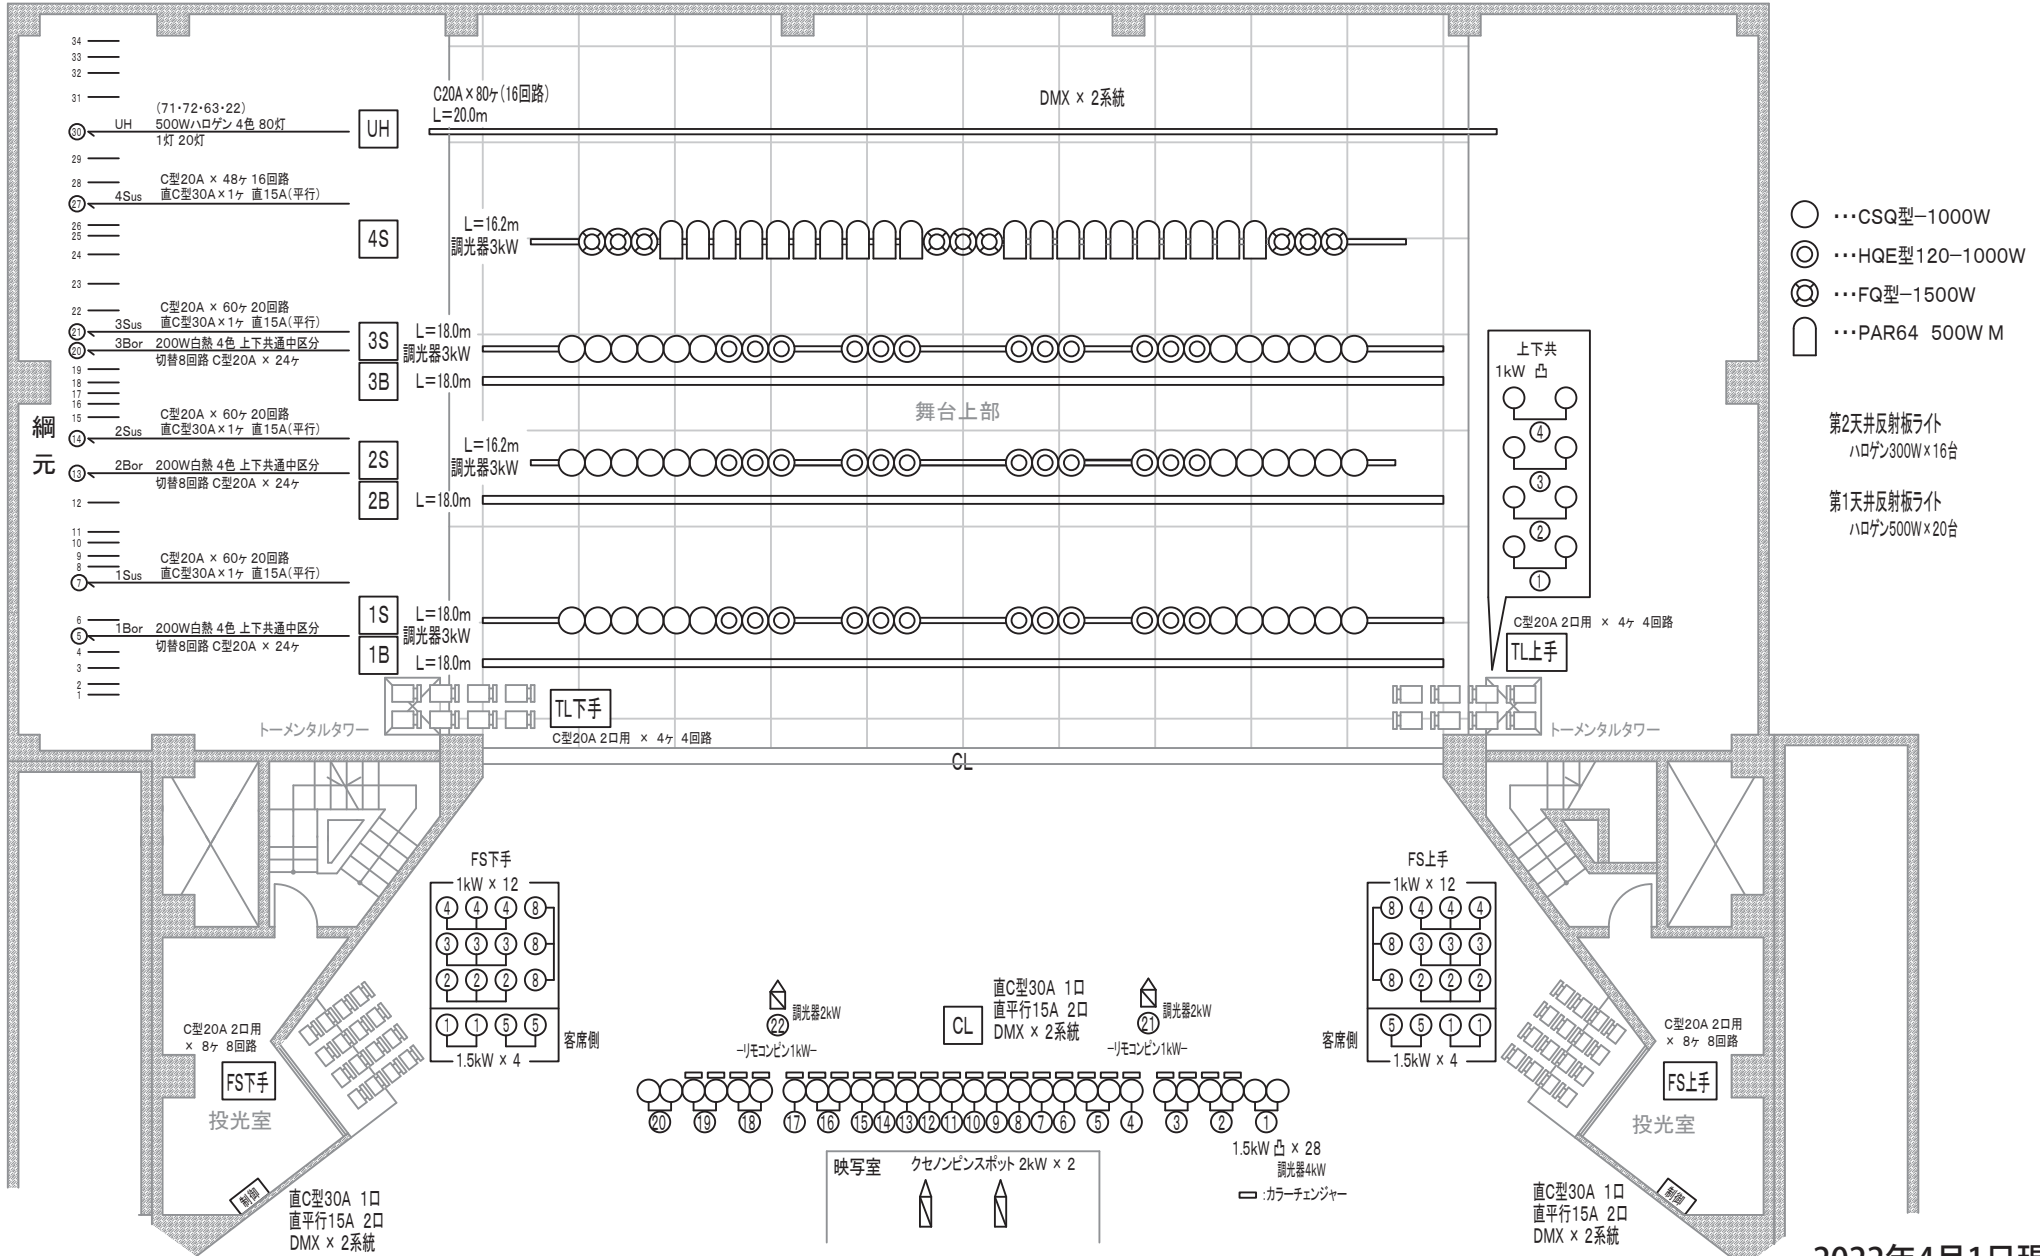

- …CSQ型-1000W
- ◎ …HQE型120-1000W
- ⊗ …FQ型-1500W
- ◡ …PAR64 500W M

第2天井反射板ライト
 ハロゲン300W×16台
 第1天井反射板ライト
 ハロゲン500W×20台