海老名市文化会館

小ホール　照明一覧

調光卓……(丸茂)プリティナB型 48ch　　メモリー…２５０シーン
手元３段プリセット　　チェイス…８パターン
グループフェーダー…６本
フリーフェーダー…６本　　調光室…３F

１目一坪(1.8m×1.8m)		搬入口	貨物用エレベーター諸元(有効)
間　口	13.5m・10.7m	幅　=3,300mm	幅　=1,650mm
奥　行	6m	高さ　=3,300mm	奥行　=2,850mm
高　さ	10.4m	GLからの距離 =900mm	高さ　=2,050mm

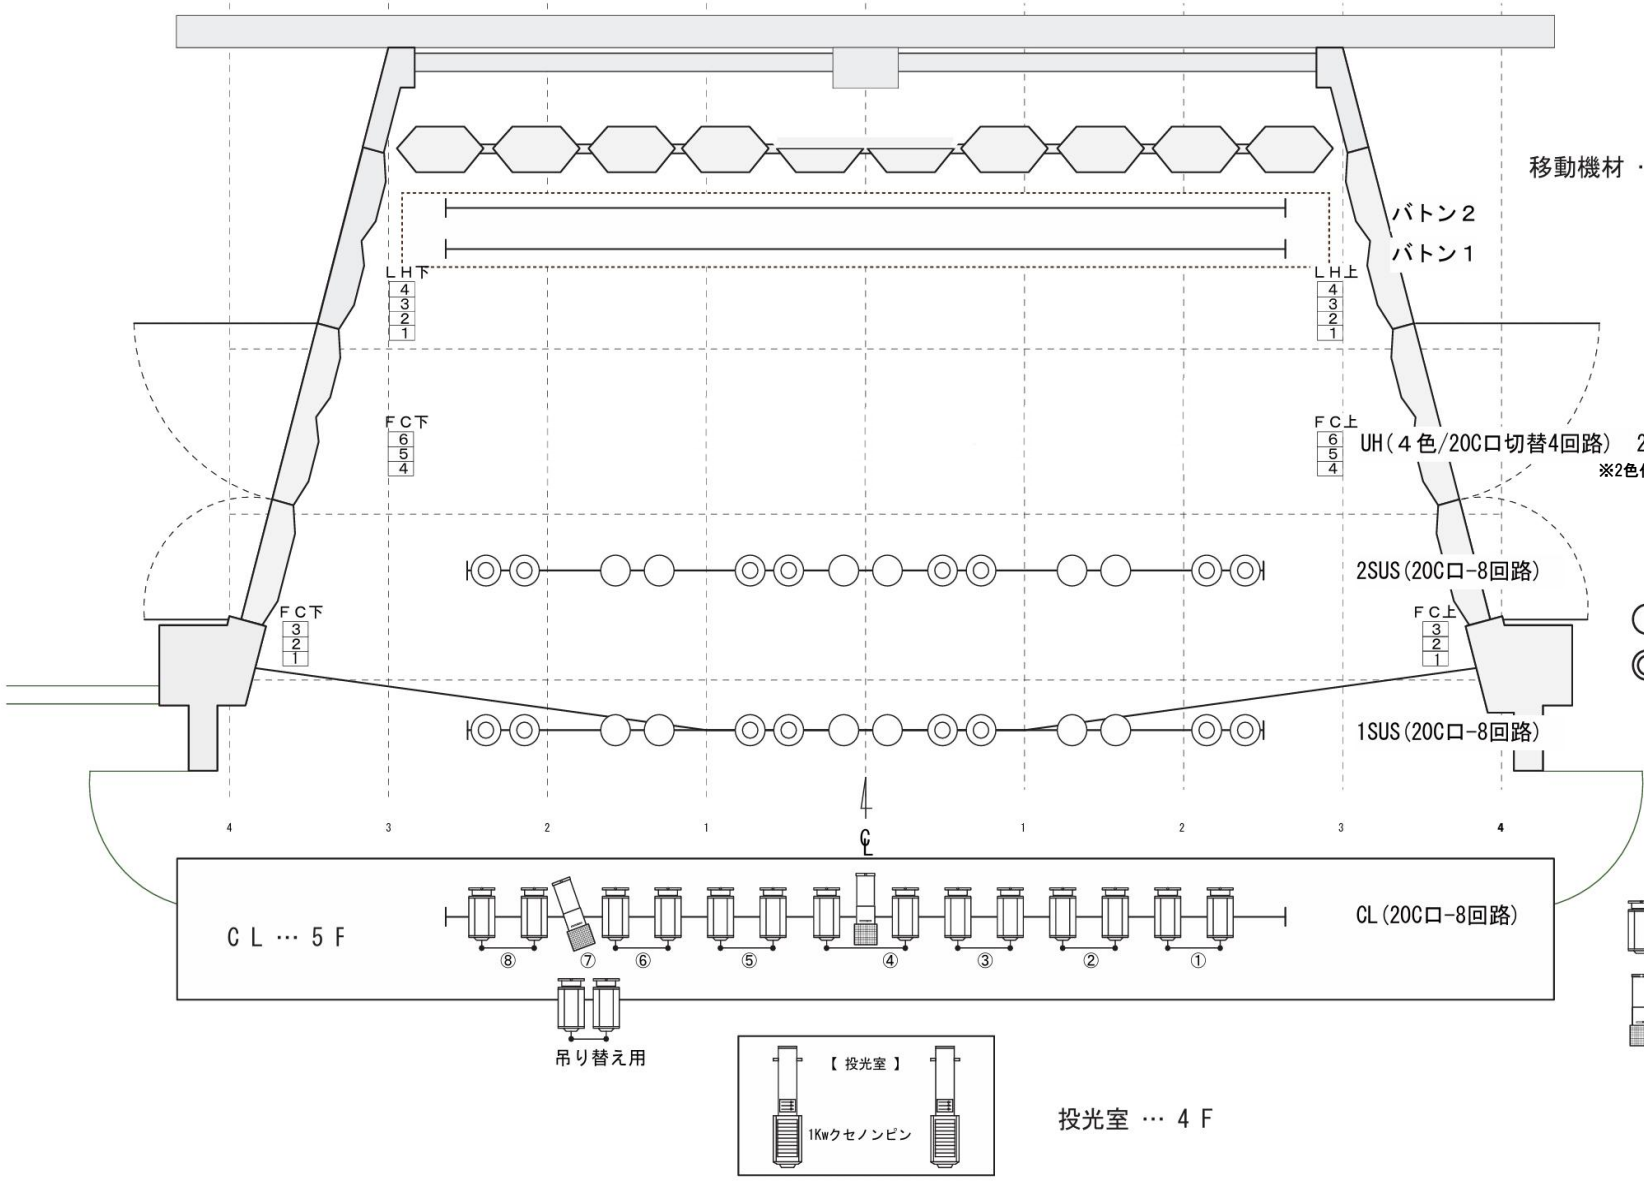

移動機材 … ＬＨＱ型 200 Ｗ × 12 灯
4 色配線 × 5 本

UH(４色/20C口切替4回路)　200W×45灯
※2色作業灯として使用

◯ …… LNC 型 250 - 1000 W
◎ …… LNF 型 120 - 1000 W

フロア回路　30A C型

…… LNC 型 350 - 1500 W
…… MIP　650W

投光室 … ４Ｆ

2022年4月1日現在